V 25
Escala 1:50

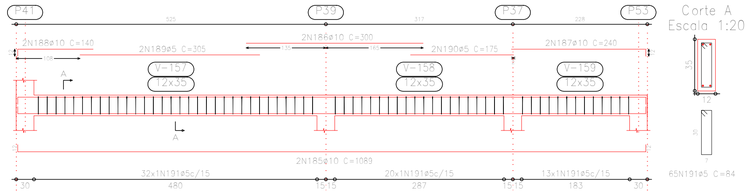

Corte A
Escala 1:20

V 29
Escala 1:50

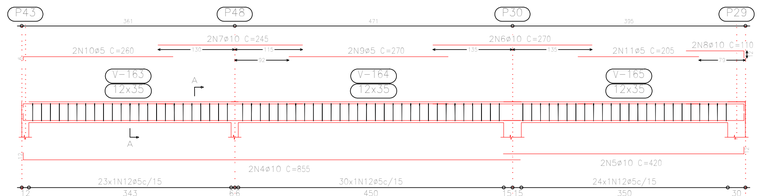

Corte A
Escala 1:20

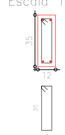

V 31
Escala 1:50

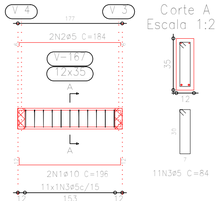

Corte A
Escala 1:20

V 26
Escala 1:50

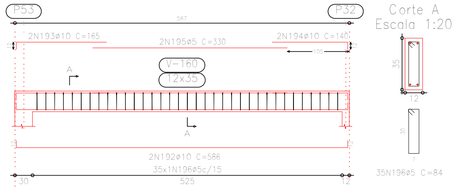

Corte A
Escala 1:20

V 28
Escala 1:50

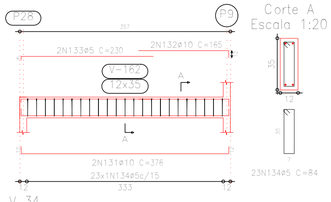

Corte A
Escala 1:20

V 30
Escala 1:50

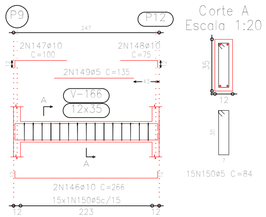

Corte A
Escala 1:20

V 33
Escala 1:50

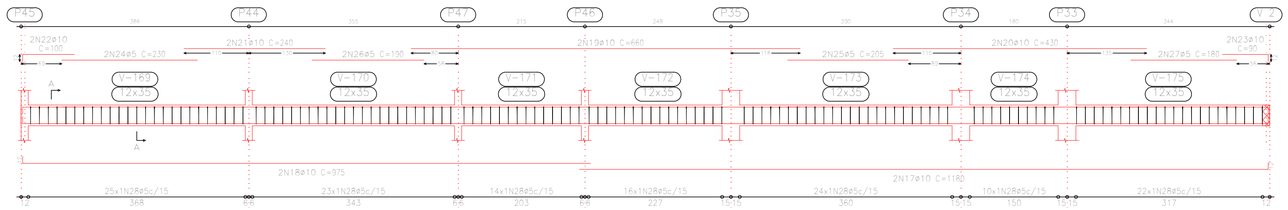

Corte A
Escala 1:20

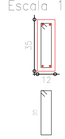

V 32
Escala 1:50

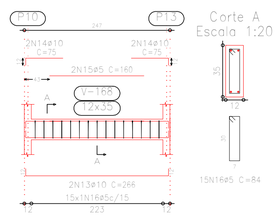

Corte A
Escala 1:20

V 34
Escala 1:50

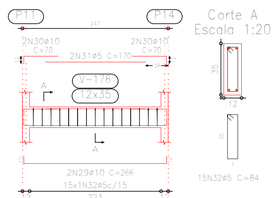

Corte A
Escala 1:20

V 1
Escala 1:50

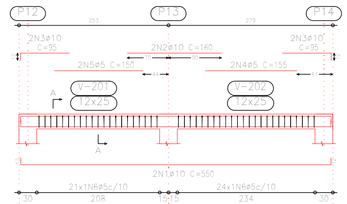

Corte A
Escala 1:20

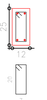

V 2
Escala 1:50

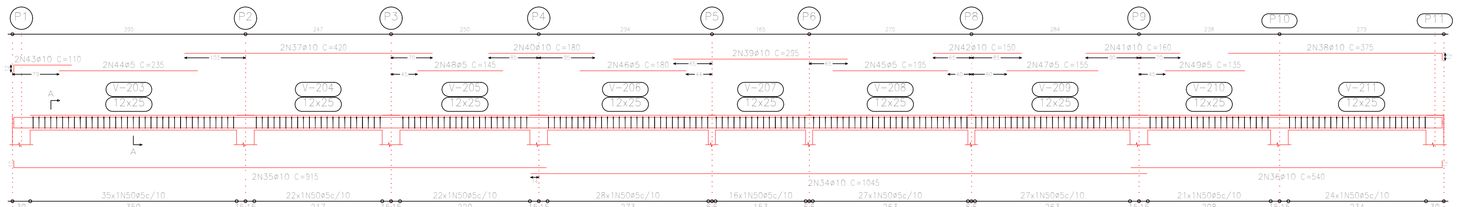

Corte A
Escala 1:20

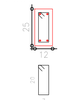

V 3
Escala 1:50

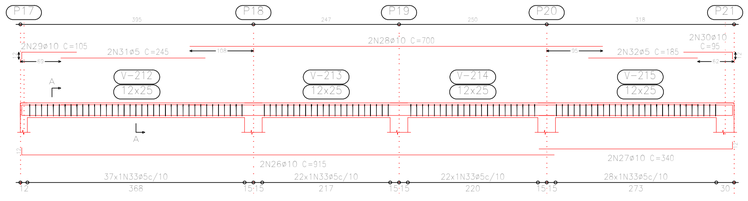

Corte A
Escala 1:20

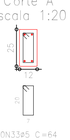

V 4
Escala 1:50

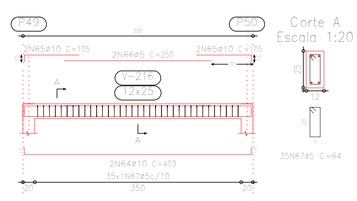

Corte A
Escala 1:20

V 5
Escala 1:50

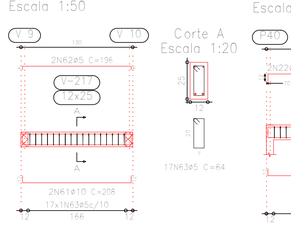

Corte A
Escala 1:20

V 6
Escala 1:50

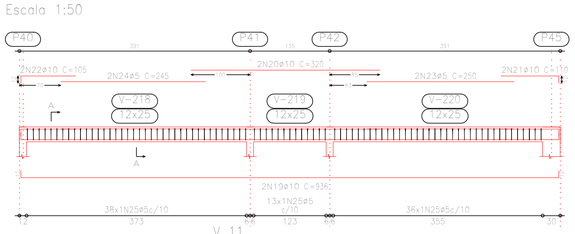

Corte A
Escala 1:20

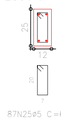

V 8
Escala 1:50

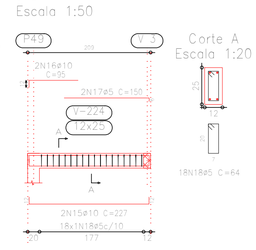

Corte A
Escala 1:20

V 7
Escala 1:50

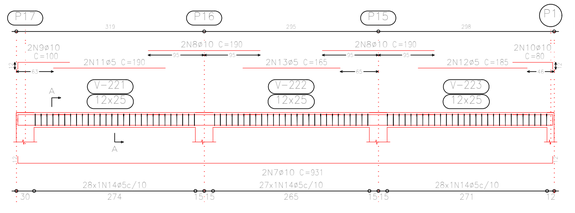

Corte A
Escala 1:20

V 9
Escala 1:50

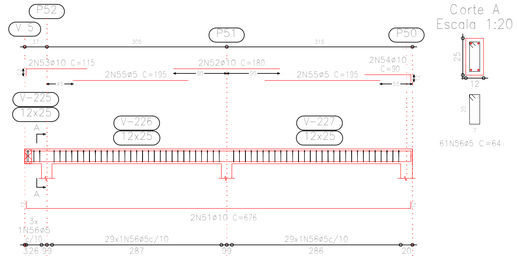

Corte A
Escala 1:20

V 10
Escala 1:50

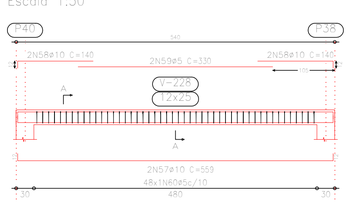

Corte A
Escala 1:20

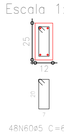

V 11
V 13
Escala 1:50

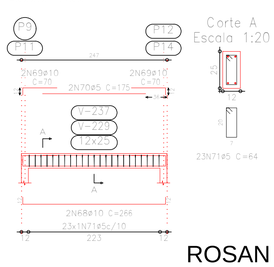

Corte A
Escala 1:20

Resumo Aço Piso 2 Vigas	Comp. total (m)	Peso+10% (kg)	Total
CA-50-A ø10	349.1	241	241
CA-60-B ø5	732.5	127	127
Total			368

V 12
Escala 1:50

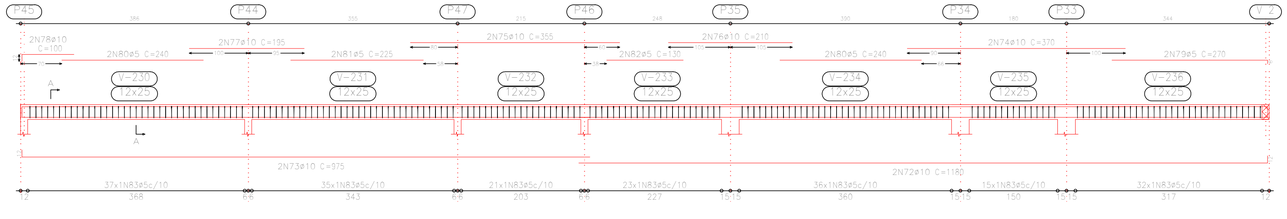

Corte A
Escala 1:20

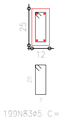

Piso 2
Desenho de vigas
Concreto: C25, em geral
Aço: CA-50-A e CA-60-B
Escala vigas: 1:50
Escala seções: 1:20

ROSAN MARCAL DE ARAUJO:52345718404

Assinado digitalmente porROSAN MARCAL DE ARAUJO:52345718404
DN: cn=ROSAN MARCAL DE ARAUJO:52345718404 c=BR o=ICP-Brasil ou=videoconferencia
Motivo: Eu sou o autor deste documento
Local:
Data: 2021-11-25 10:18-03:00

Resp. Técnico:

EcoBrasil Soluções Ambientais
@ecobrasil.eng

PREFEITURA MUNICIPAL
CARNAÚBA DOS DANTAS/RN

PROJETO: CONSTRUÇÃO DA SEDE DA SECRETARIA MUNICIPAL DE EDUCAÇÃO

CLIENTE: Prefeitura Municipal de Carnaúba dos Dantas
AUTOR:
LOCAL: Rua Cesário Cândido de Medeiros, S/N, Centro, Carnaúba dos Dantas/RN.
PRANCHA: 03/03
FASE: PROJETO ESTRUTURAL/VIGAS 2
ESCALA: indicada
PAVIMENTAÇÃO: 305,20 m²
Data: NOVEMBRO / 2021