




CROQUI REFERÊNCIA E CORTES - DET BWC/TROCADOR

ESC. 1:25

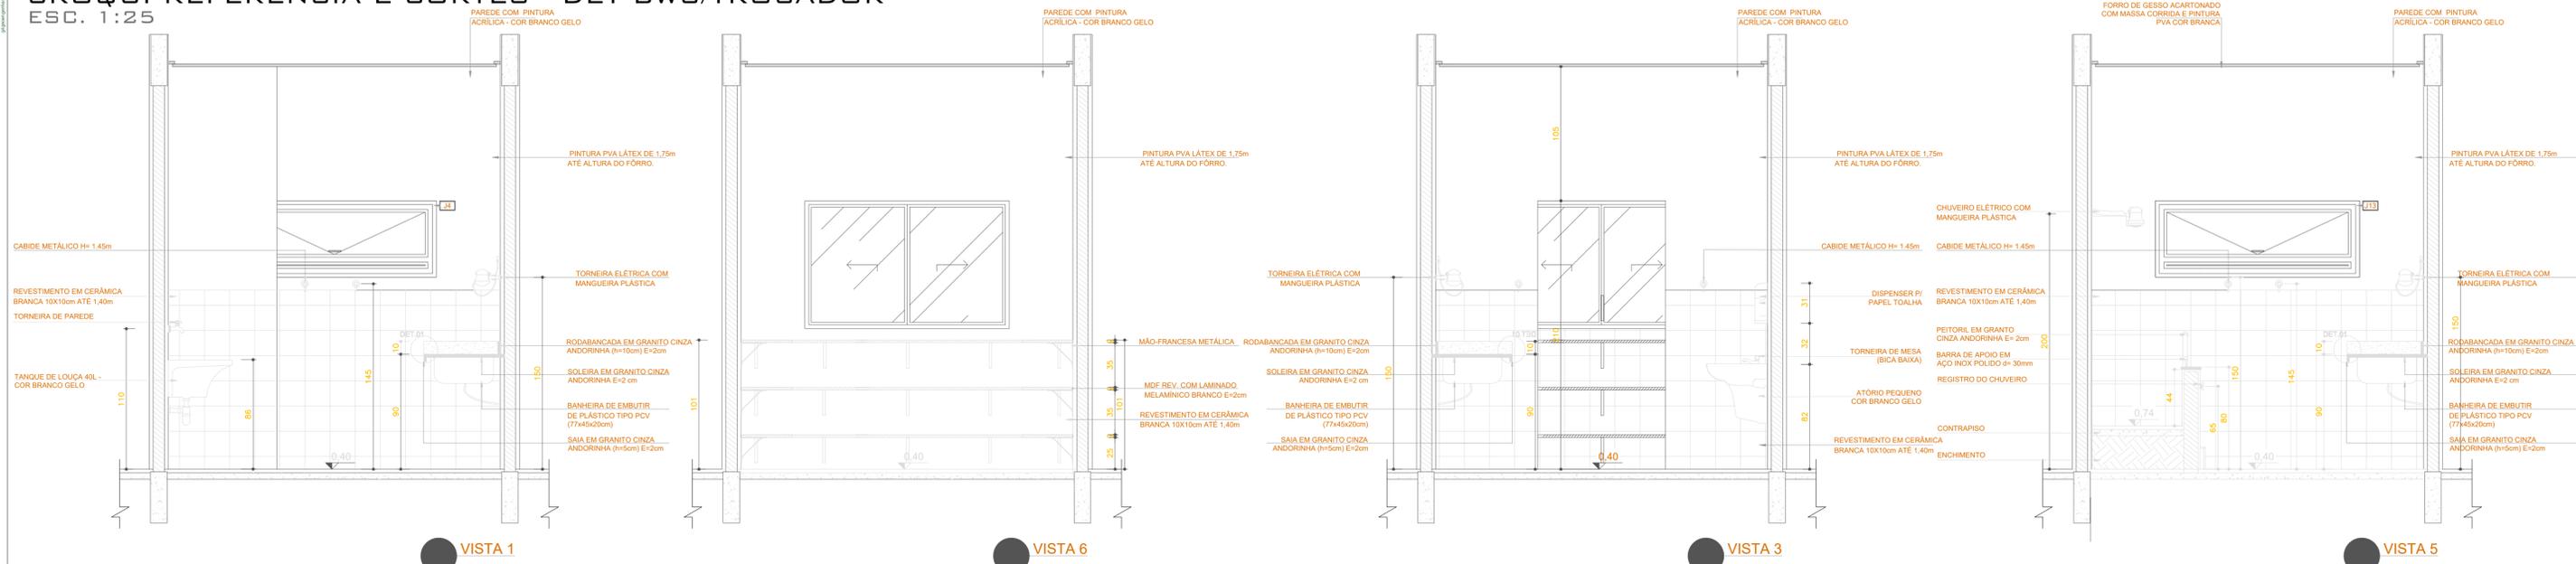

1 BWC/TROCADOR

ESC. 1/25

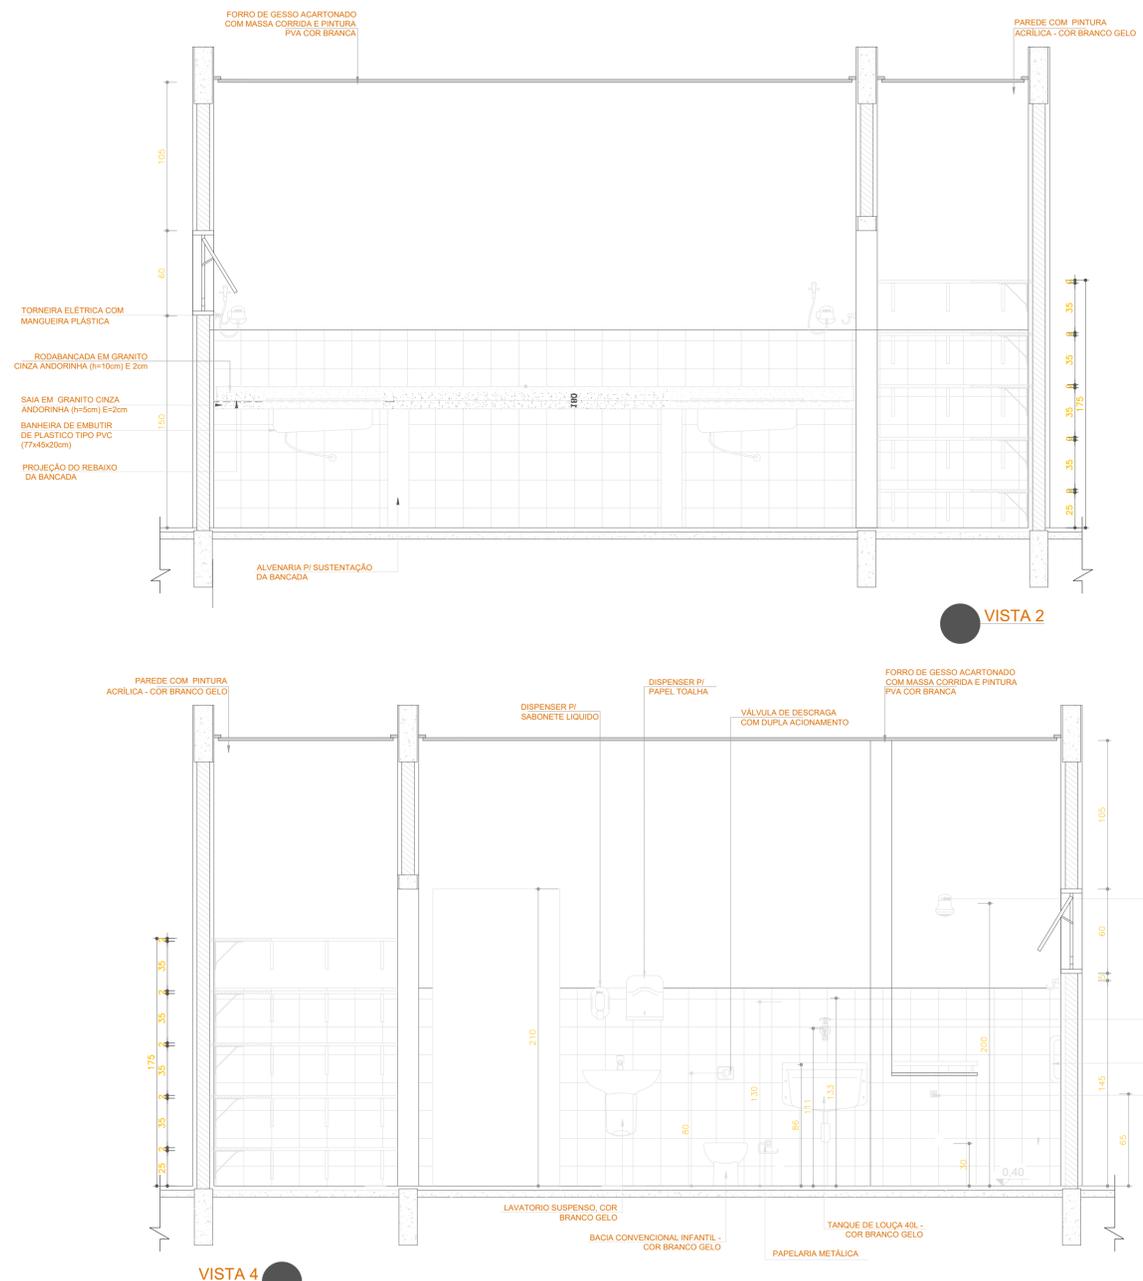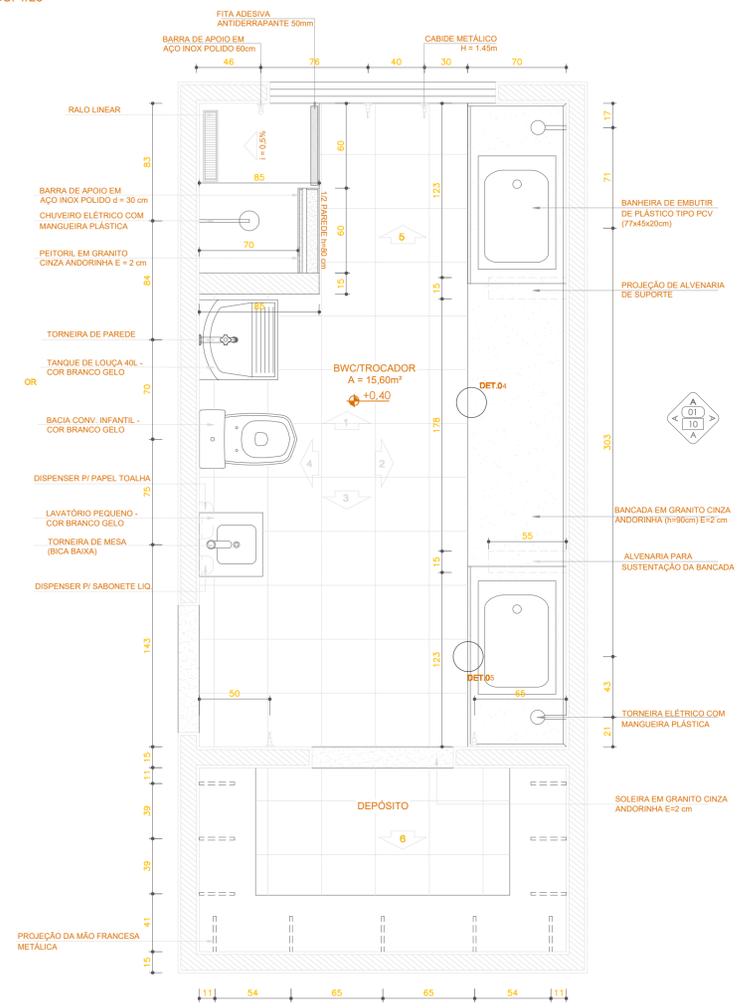

REVISÃO			
Nº	DESCRIÇÃO	DATA	AUTOR
00	INICIAL	17/10/23	VIVIAN

LOGO PROJETO CONSTRUÇÃO ASSUNTO DO DESENHO CROQUI REFERÊNCIA E CORTES - DET BWC/TROCADOR

ENDEREÇO: JOÃO JUSTINO DANTAS, 280 - SÃO JOSÉ, CARNAÚBA DOS DANTAS - RN, 59374-000.

PROPRIETÁRIO (A): PREF. MUN. CARNAÚBA DOS DANTAS

RESPONSÁVEL TÉCNICO: ENG. ADEIR ALVES DOS SANTOS, CREA 5068920182, ART: 28027230231803749

ESCALA INDICADA: ELABORAÇÃO / DESENHISTA AUXILIAR: VIVIAN GALAN MACHADO

DATA: 17/10/2023

FOLHA: 04/04

