


PLANTA TRANSVERSAL BB
ESCALA: 1/100



CORTE ESQUEMÁTICO CAMPO
ESCALA: SEM ESCALA



IMAGEM ILUSTRATIVA
ESCALA: SEM ESCALA

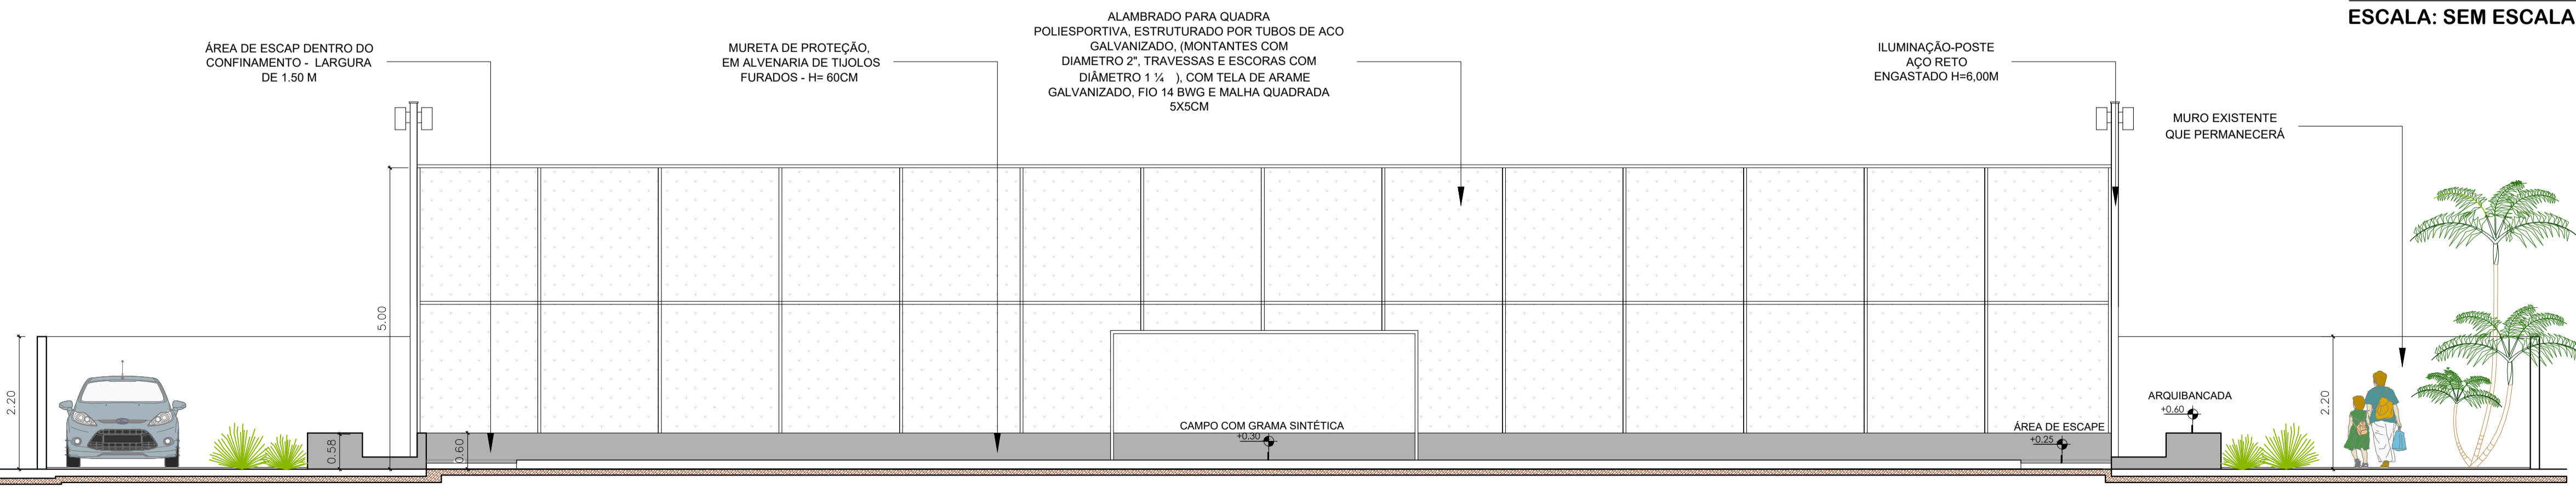

QUADRO DE ÁREAS	
ÁREA DO TERRENO	3066.85 m ²
ÁREA CONSTRUÍDA	1619.00 m ²
ÁREA PERMEÁVEL	1447.85 m ² /47.20%
TAXA DE OCUPAÇÃO	0.53

CORTE LONGITUDINAL AA
ESCALA: 1/100

	PROJETO PROJETO ARENINHA POTIGUAR NO MUNICÍPIO DE CARNAÚBA DOS DANTAS
	ASSUNTO DO DESENHO PLANTAS, CORTE LONGITUDINAL E TRASVERSAL, INDICAÇÕES
ENDEREÇO AV. CORONEL QUINCÓ - ZONA URBANA - S/N, SÃO JOSÉ - CARNAÚBA DOS DANTAS	
PROPRIETÁRIO(A) PREF. MUN. CARNAÚBA DOS DANTAS	RESPONSÁVEL TÉCNICO WILLIAM FAGNER DE ARAÚJO CREA/RN:2114459950
ESCALA INDICADA ELABORAÇÃO WILLIAM FAGNER DE ARAÚJO	DATA 17/01/2024
	FOLHA 01/01